


P.U.Z. - STATIE MIXTA PENTRU DISTRIBUTIE CARBURANTI PENTRU AUTOVEHICULE (BENZINA, MOTORINA, G.P.L.), MAGAZIN, PARCARE, INSTALATIE LIVRARE G.P.L., REZERVOARE INGROPATE BENZINA+MOTORINA, TOTEM SEMNALIZARE SI UTILITATI

Amplasament:
com. TIMBOIESTI, T123, P 1824/1, C.F. 50728, jud. VRANCEA,

Beneficiar:
S.C. BULROM GAZ IMPEX S.R.L.- BUCURESTI

P.U.Z. - 02 PLAN DE SITUATIE REGLEMENTARI

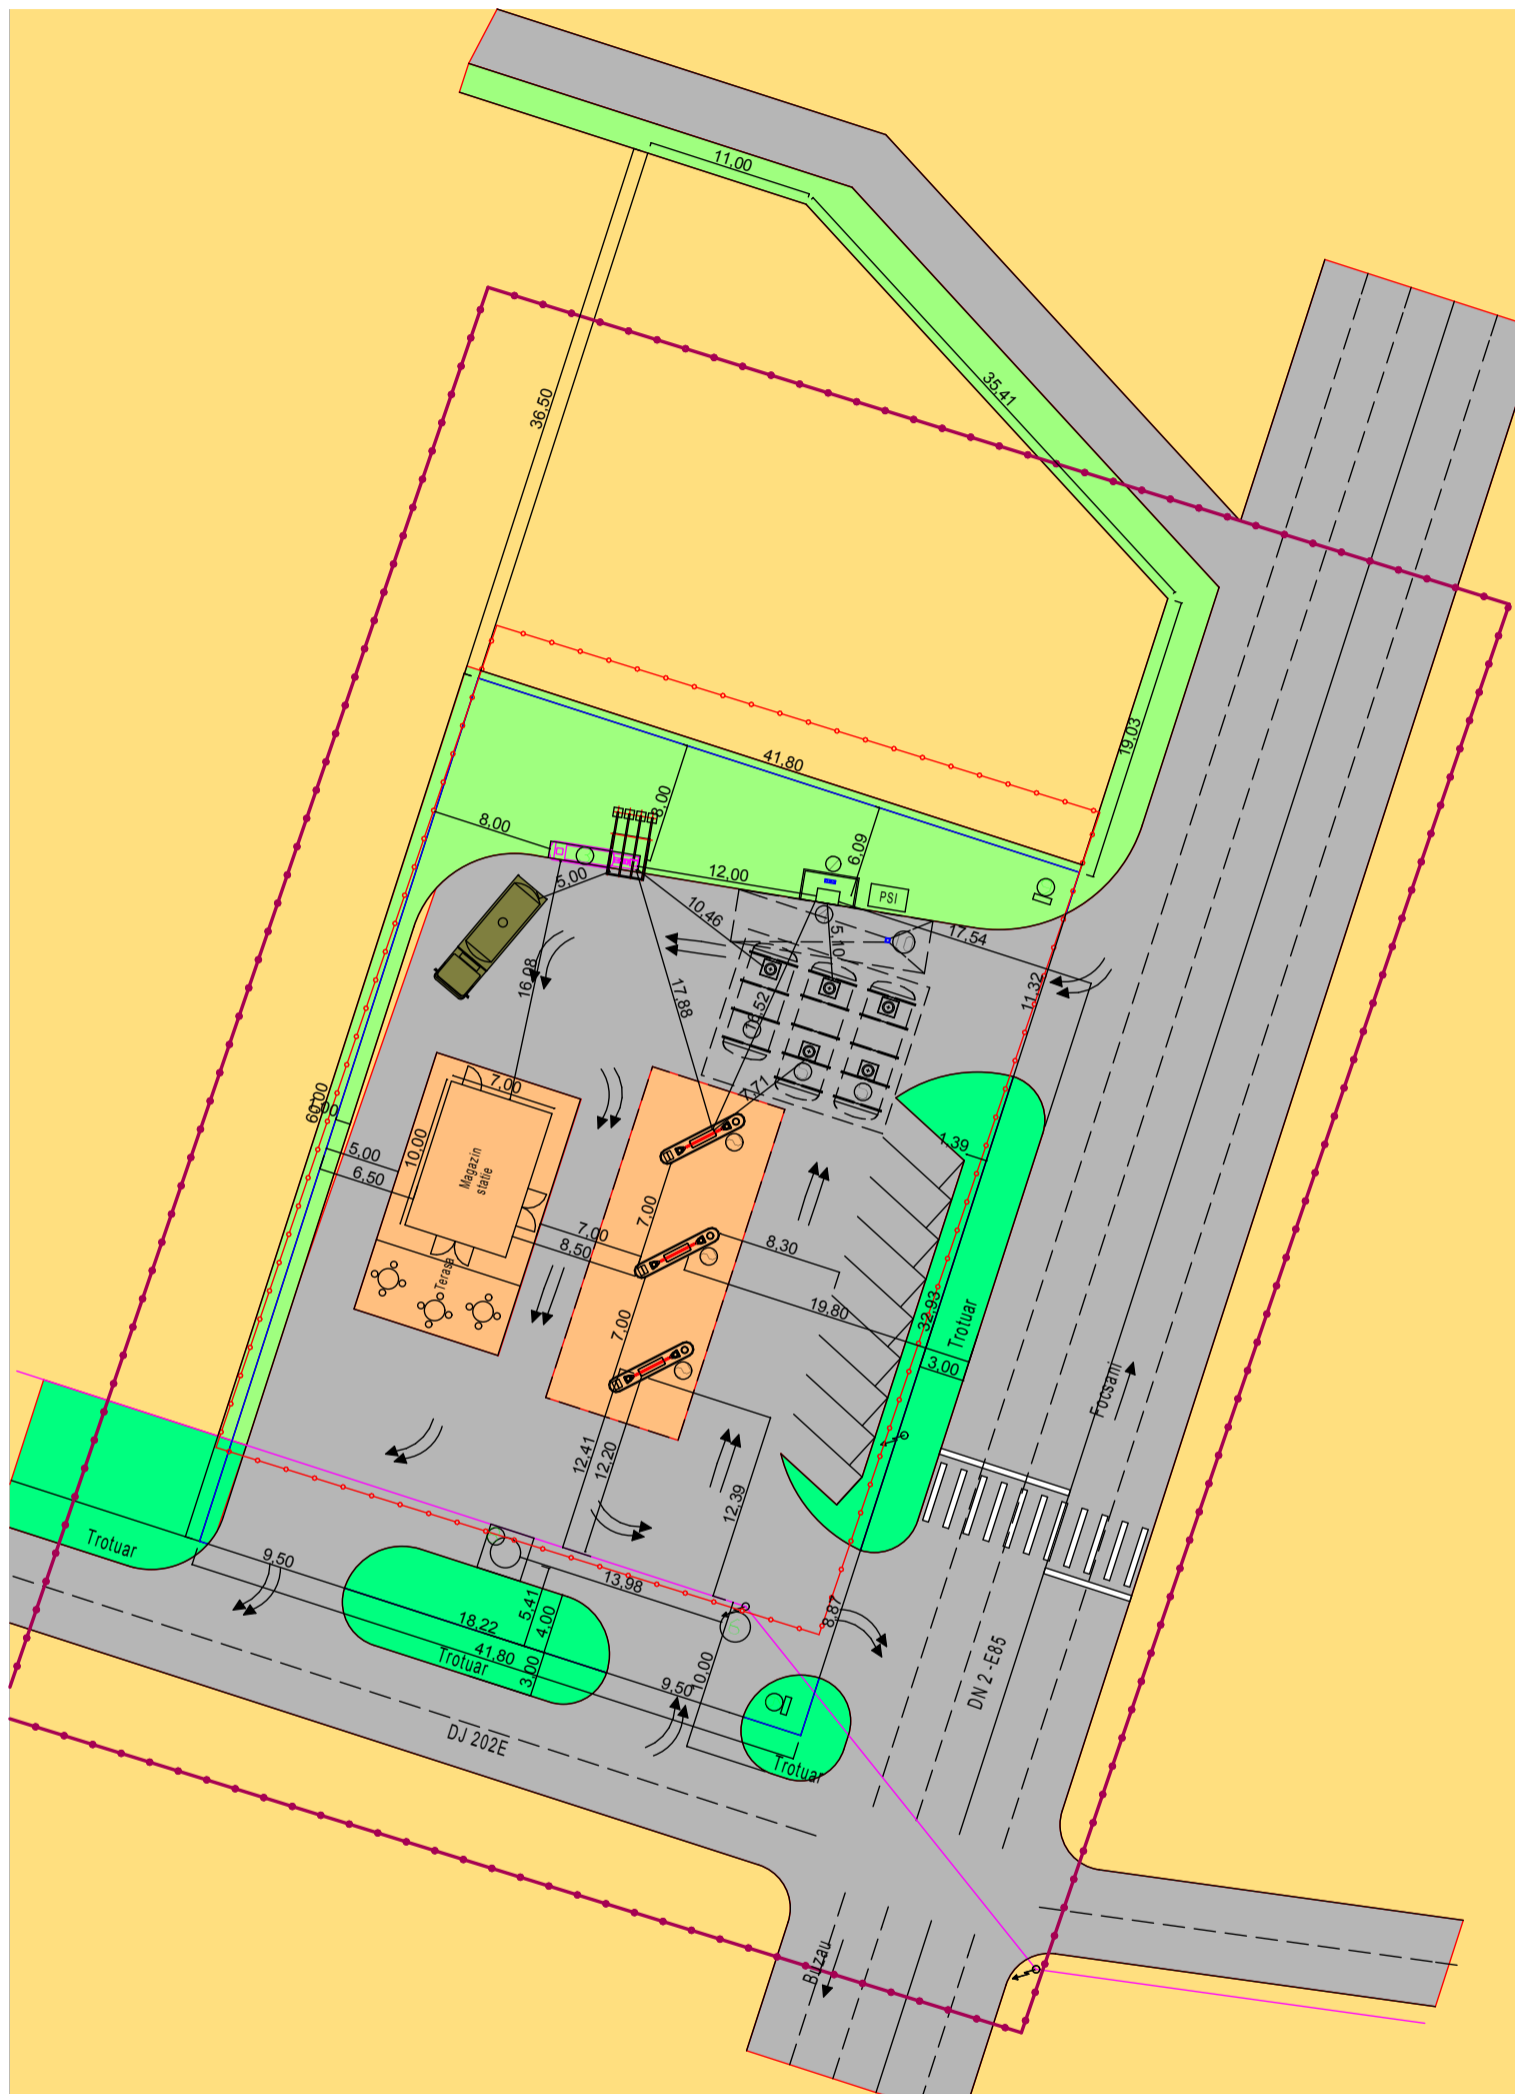

Legenda

- Limita proprietate
- Linie electrica aeriana de medie tensiune
(solutie necesara: linie electrica subterana)
- Traseu cisterna
- Traseu autoturism

1. Magazin propriu si cabina operator.
2. Pompa B,M.
3. SKID
4. Gura de descarcare
5. Rezervoare carburanti subterane
Monocompartimentat 1 buc x 50mc
Bicompartimentat 2 buc x 30mx
6. Separator hidrocarburi
7. Gura de aerisire
8. Bazin etans vidanjabil menajer
9. Totem 1.2m x 0.4m
10. Platforma descarcare cisterna carburant

PROIECTANT SPECIALITATE ARHITECTURA	BIROU INDIVIDUAL DE ARHITECTURA SERBAN SIMONA ELENA - FILIALA MUNTENIA SUD - EST 3362 C.I.F. 20094352		Beneficiar: S.C. BULROM GAZ IMPEX S.R.L.- BUCURESTI - bdul BUCURESTII NOI, nr.25A, sect.1,	Proiect Nr.37/2015
SPECIFICATIE	NUME	SEMNATURA	Titlu proiect: P.U.Z. - STATIE MIXTA PENTRU DISTRIBUTIE CARBURANTI PENTRU AUTOVEHICULE (BENZINA, MOTORINA, G.P.L.), MAGAZIN, PARCARE, INSTALATIE LIVRARE G.P.L., REZERVOARE INGROPATE BENZINA+MOTORINA, TOTEM SEMNALIZARE SI UTILITATI com. TIMBOIESTI, T123, P 1824/1, C.F. 50728, jud. VRANCEA.	FAZA P.U.Z.
SEF PROIECT	arh. Simona Serban			
SEF PROIECT ARHITECTURA	arh. Simona Serban		Titlu planşa:	PLAN DE SITUATIE REGLEMENTARI
DESENAT	Ing. Darabanu Radu Mihaita		Scara 1:500 Data 08.2015	