


3 P.U.Z. PLAN URBANISTIC ZONAL

REGLEMENTĂRI URBANISTICE

DENUMIRE: ATRAGERE TEREN IN INTRAVILAN PENTRU CONSTRUIRE CONSTRUIRE PENSIUNE, RESTAURANT, STATIE PECO, SERVICE AUTO, VULCANIZARE, SPALATORIE AUTO, MAGAZIN PIESE AUTO, HALA REPARATII AUTO, PIATA AGROALIMENTARA SI LOCUINTE

AMPLASAMENT: EXTRAVILAN TAMBOIESTI, T 48, P 710, JUD. VRANCEA

- Teren proprietate ALDEA DUMITRU situat în extravilanul comunei Tamboiesti
- Folosință actuală: arabil
- Suprafață teren: 10 244,00 mp
- Condiții de amplasare: conform prevederilor din "Reglementări Urbanistice"

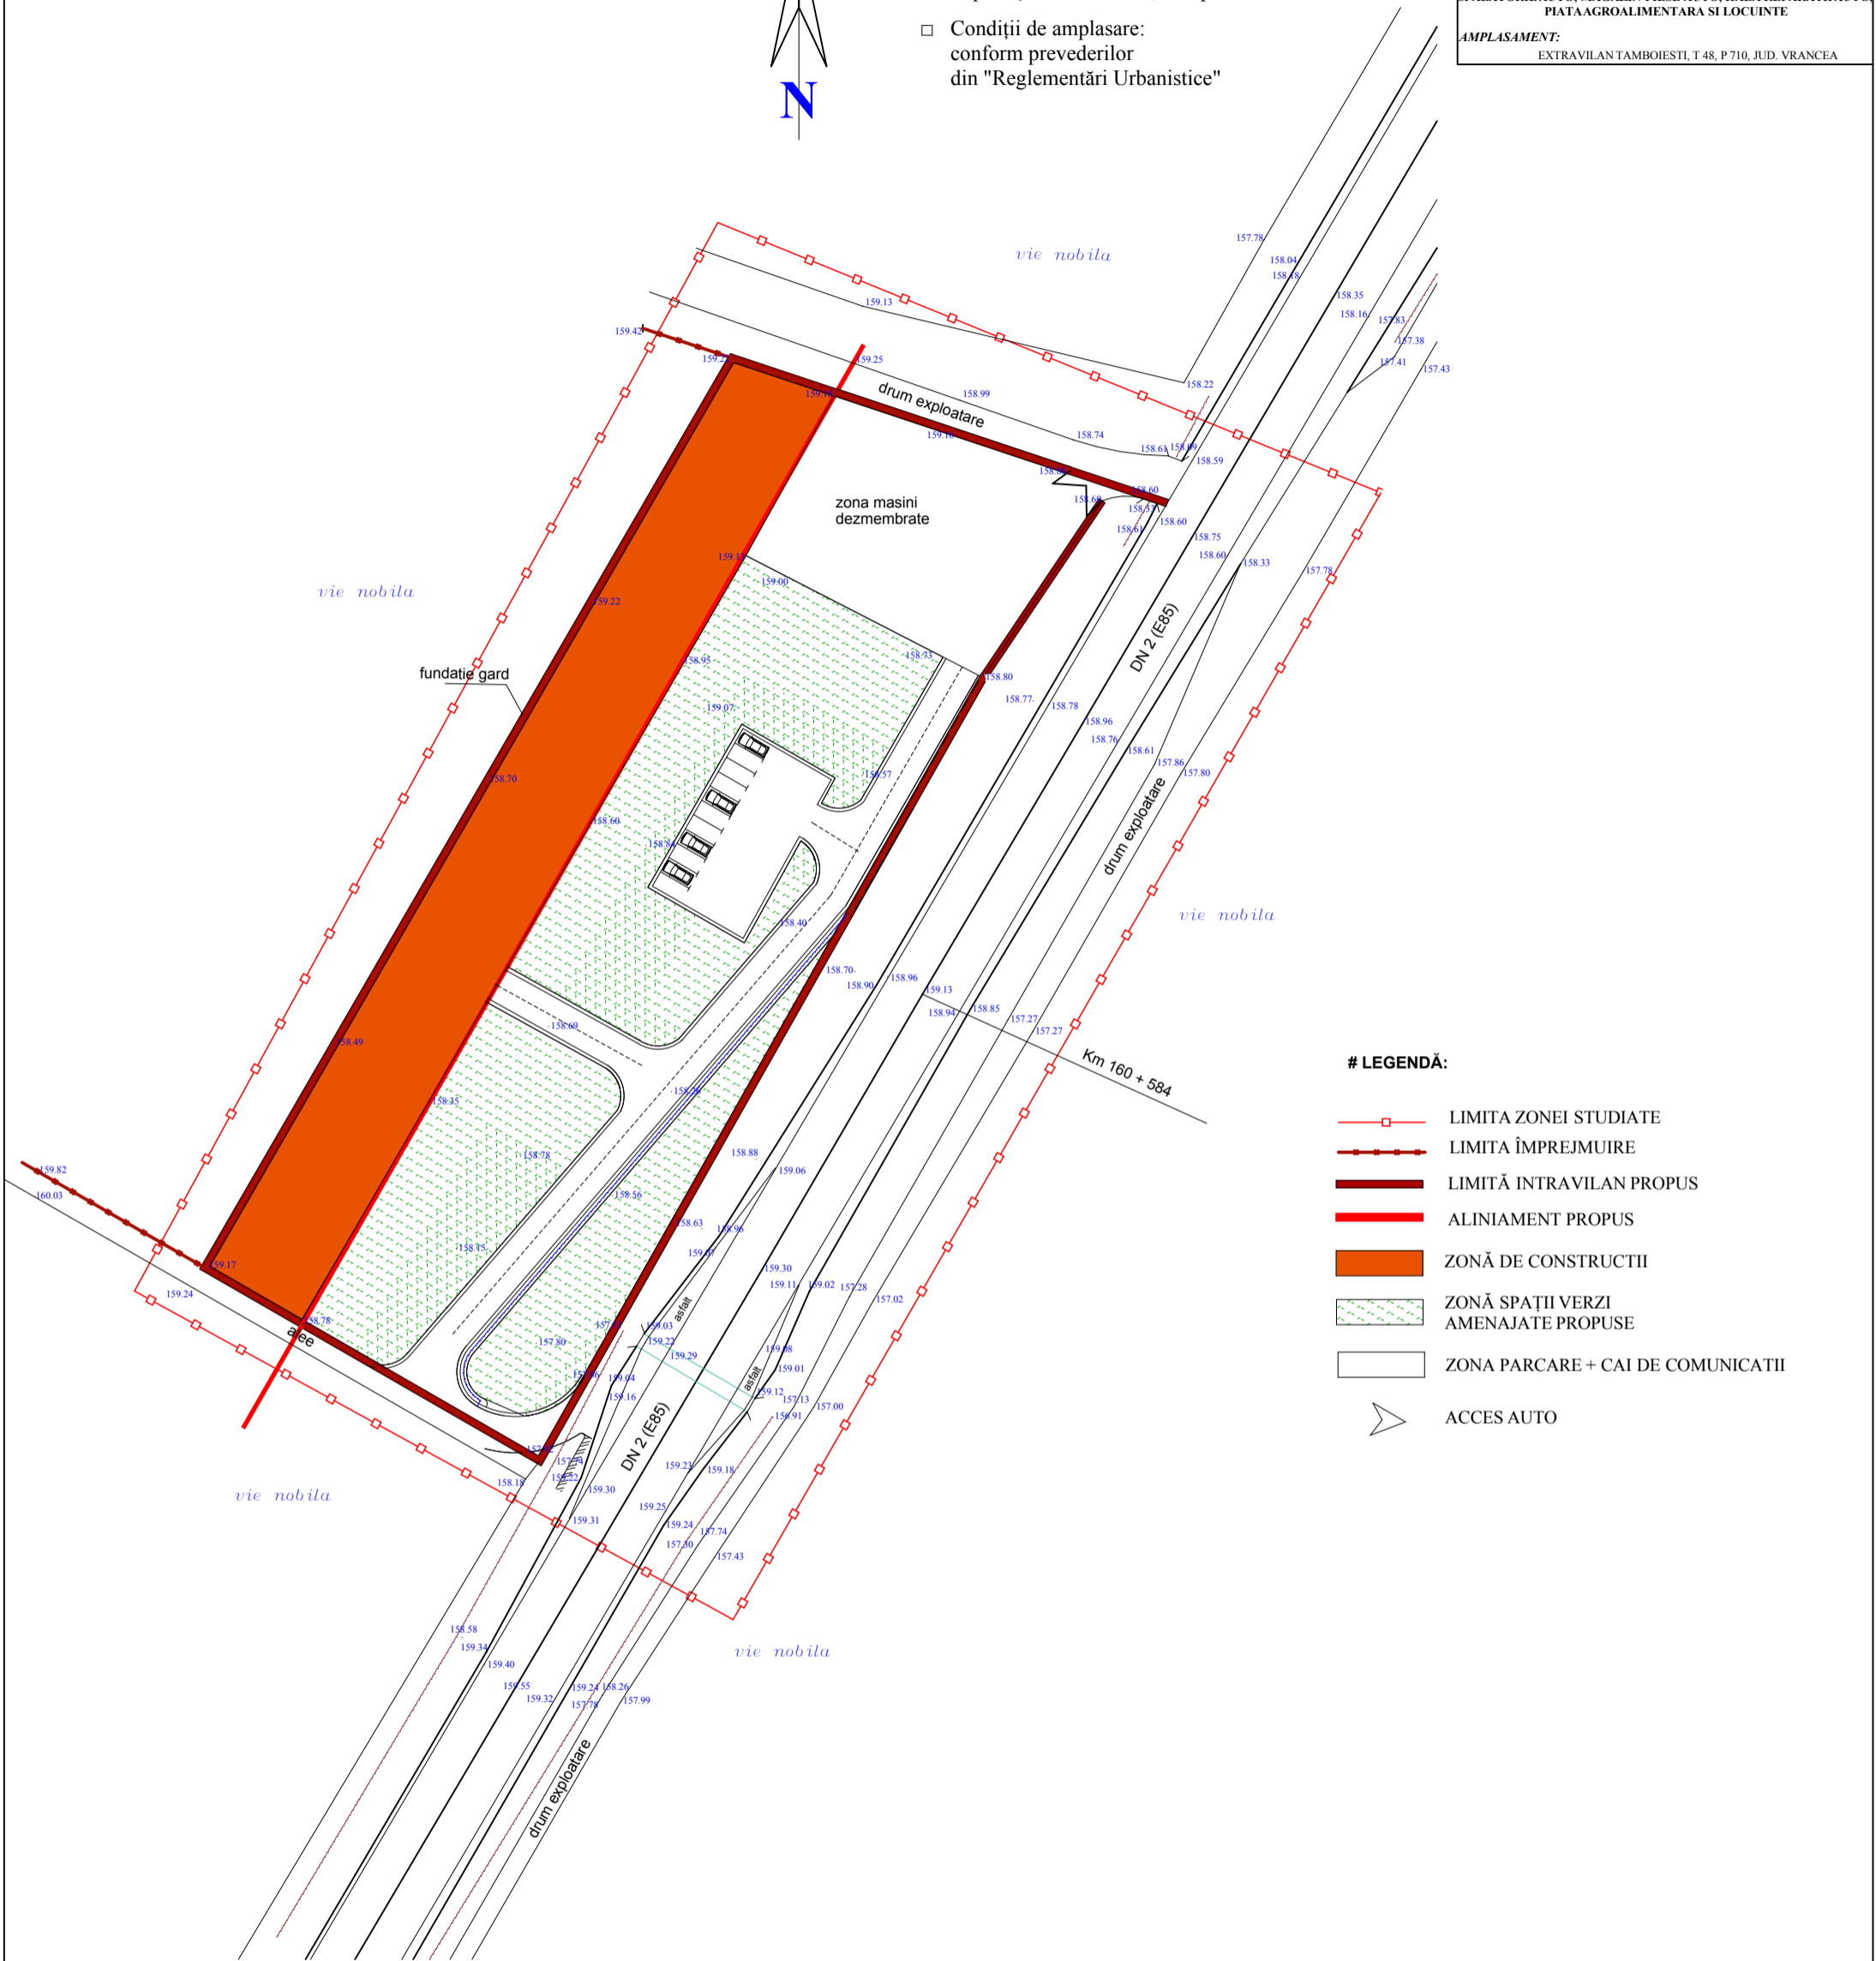

LEGENDĂ:

- LIMITA ZONEI STUDIATE
- LIMITA ÎMPREJMUIRE
- LIMITĂ INTRAVILAN PROPUS
- ALINIAMENT PROPUS
- ZONĂ DE CONSTRUCȚII
- ZONĂ SPAȚII VERZI AMENAJATE PROPUSE
- ZONA PARCARE + CAI DE COMUNICATII
- ACCES AUTO

Verificator/ Expert	NUME	SEMNATURA	CERINTA	Referat de verificare / Raport de expertiza tehnica	
S.C. "SEDONY CONST" S.R.L. J29 / 1083 / 2007, CUI 21 63 23 95, TEL: 0721 - 505 711				Beneficiar :	Proiect nr:
				ALDEA DUMITRU	63 / 2011
SPECIFICAȚIE	NUME	SEMNĂTURA	SCARA :	Titlu proiect: ATRAGERE TEREN IN INTRAVILAN PENTRU CONSTRUIRE CONSTRUIRE PENSIUNE, RESTAURANT, STATIE PECO, SERVICE AUTO, VULCANIZARE, SPALATORIE AUTO, MAGAZIN PIESE AUTO, HALA REPARATII AUTO, PIATA AGROALIMENTARA SI LOCUINTE, EXTRAVILAN TAMBOIESTI, T 48, P 710, JUD. VRANCEA	
SEF PROIECT	Arh. Șerban Simona		1:1 000	Faza : P.U.Z.	
PROIECTAT	Arh. Șerban Simona		DATA	Titlu planșă :	
DESENAT	Ing. Paraschivoiu Otilia		02.2012	REGLEMENTĂRI URBANISTICE	
				Planșa nr. 3	